

Условные обозначения



Объекты водоснабжения

- Источник водоснабжения
- Водонапорная башня
- Водопроводный колодец
- Водоразборная колонка с гидрантом
- Водоразборная колонка
- Участок водопроводной сети



Взам. инв. №	
Подп. и дата	
Инв. № подл.	

Приложение 1. Карта (схема) водопроводных сетей							
Схема водоснабжения и водоотведения Теченского сельского поселения Сосновского муниципального района Челябинской области							
Изм.	Кол.у	Лист	№ до	Подп.	Дата		
Разраб.		Осипов			03/20		
Проверил		Рыжков			03/20		
ВСВ004_1027401868042_74_1 Эксплуатационные зоны централизованного водоснабжения					Стадия	Лист	Листов
п. Теченский					П	1	3

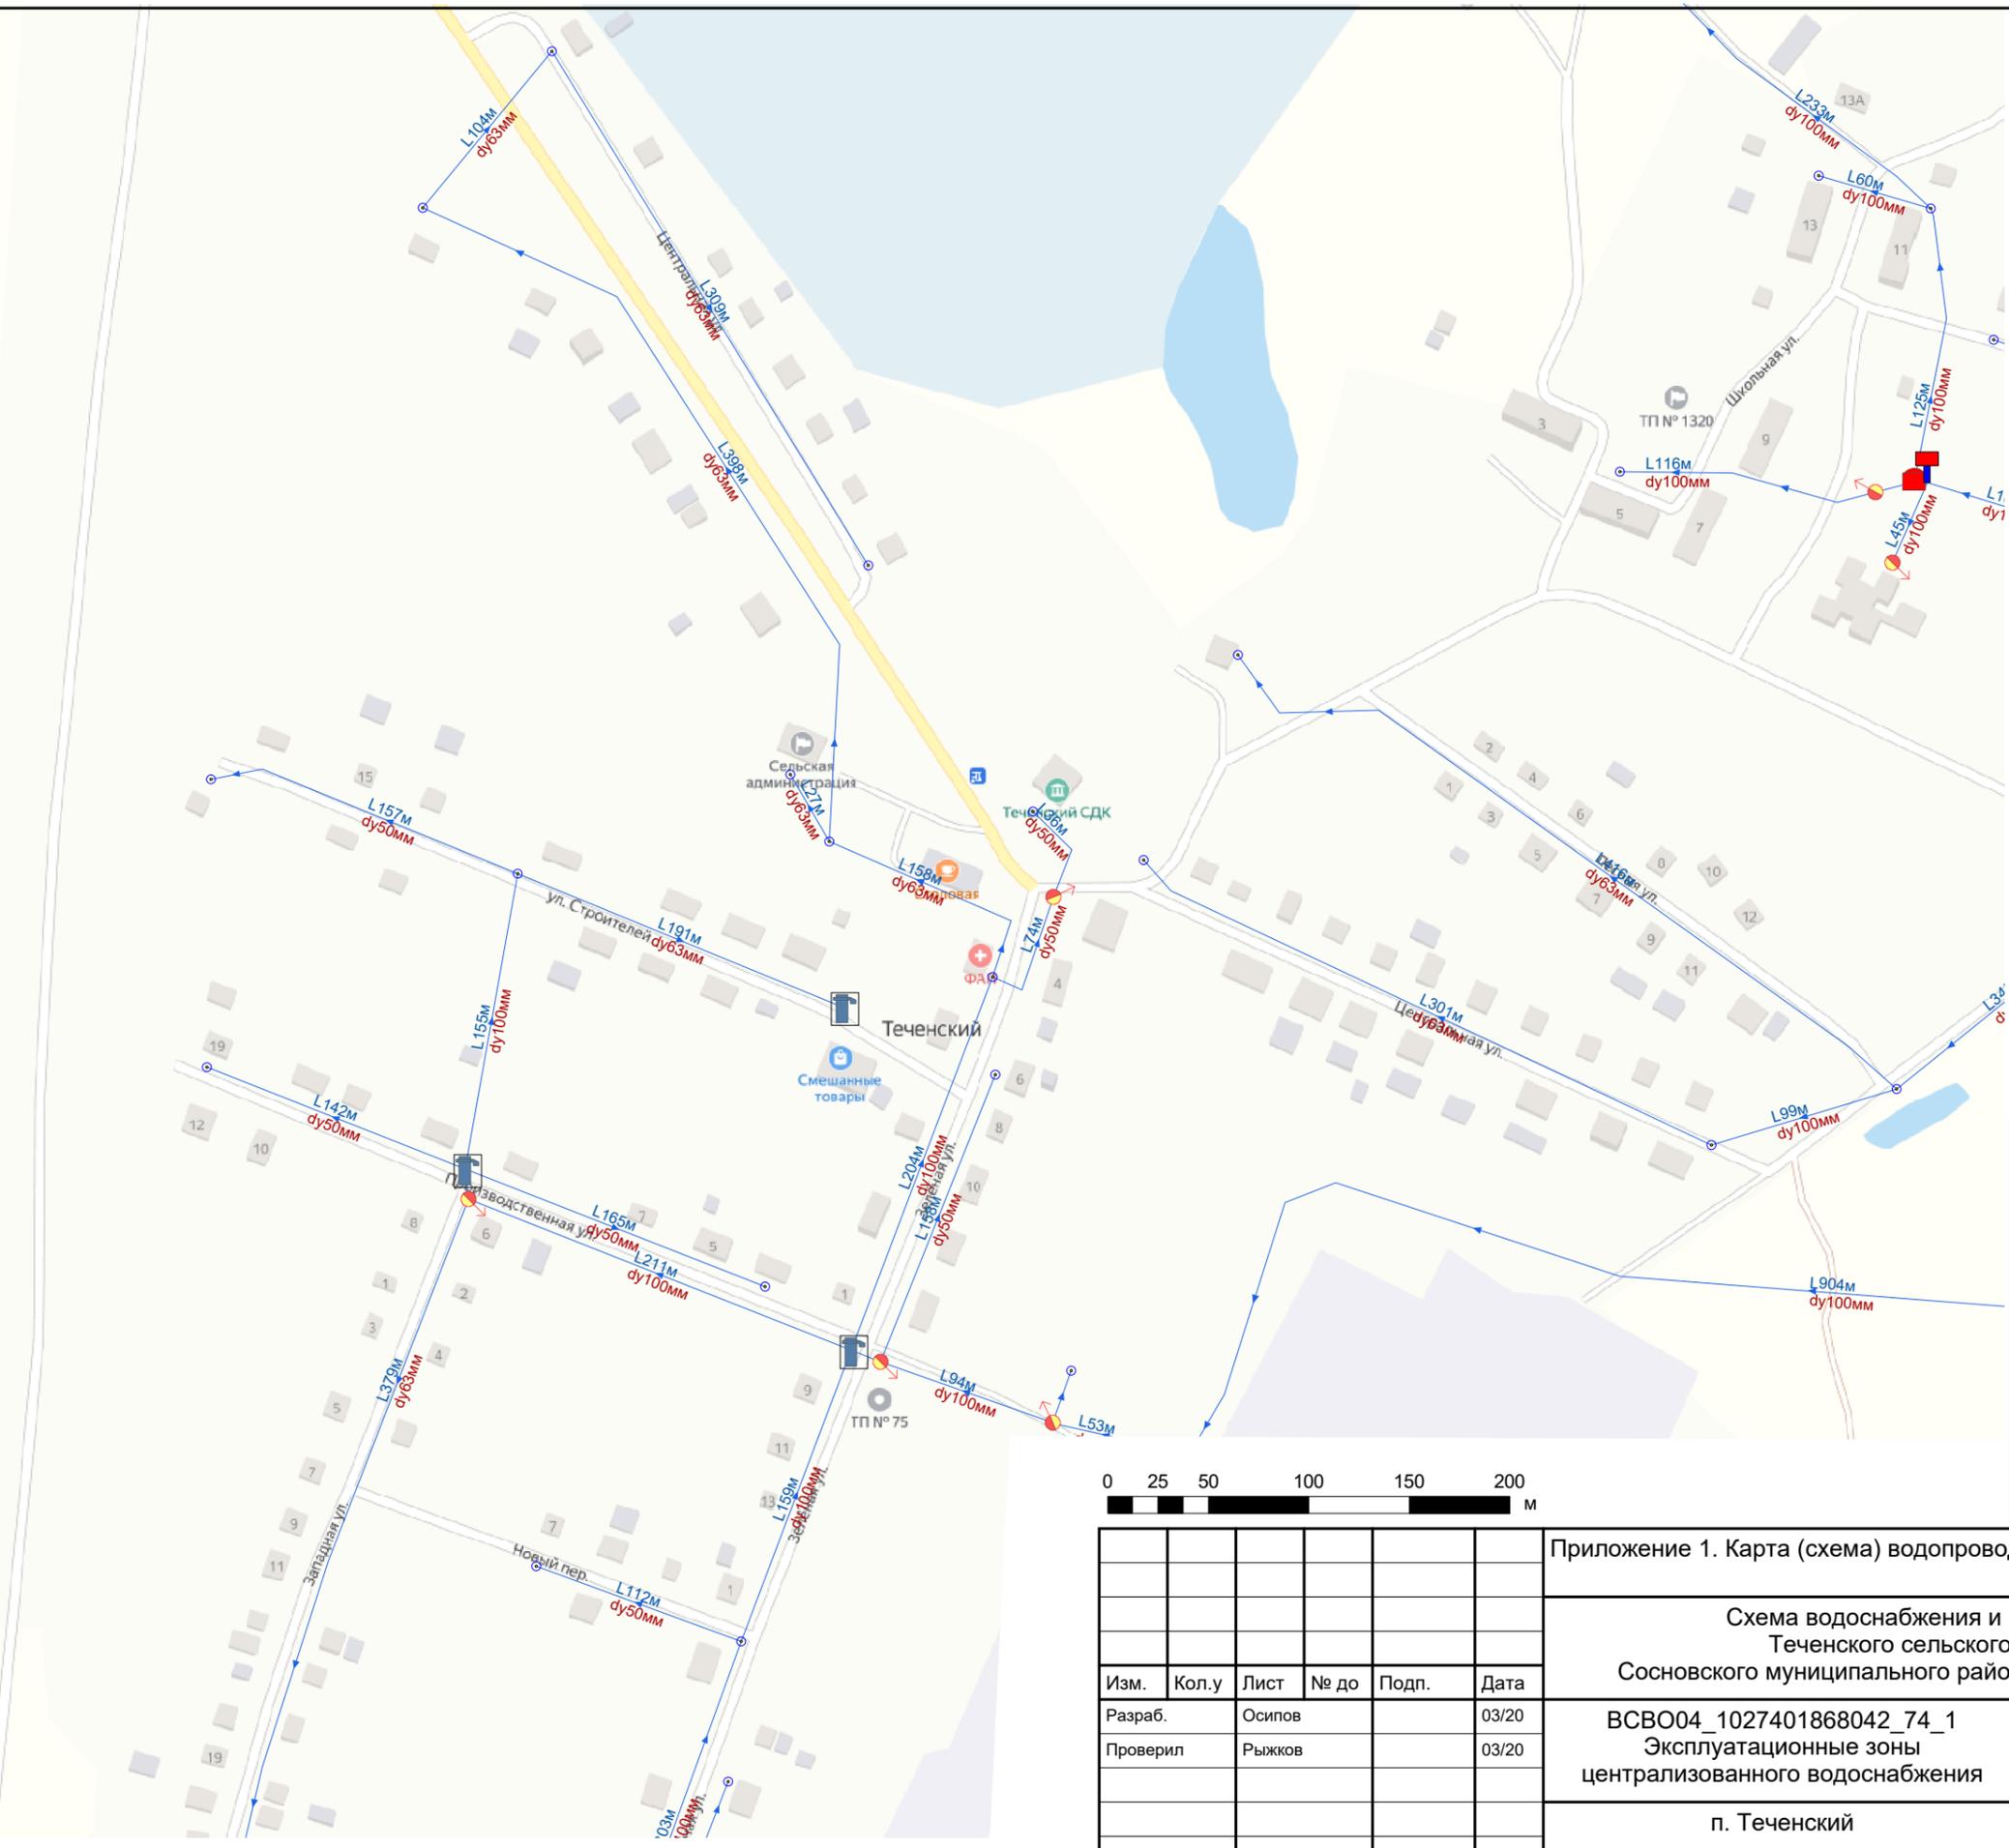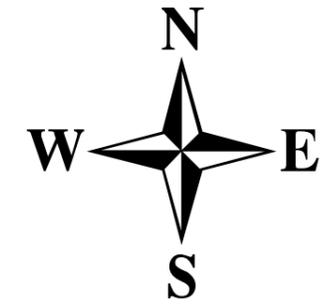

Условные обозначения



Объекты водоснабжения

- Источник водоснабжения
- Водонапорная башня
- Водопроводный колодец
- Водоразборная колонка с гидрантом
- Водоразборная колонка
- Участок водопроводной сети



Приложение 1. Карта (схема) водопроводных сетей					
Схема водоснабжения и водоотведения Теченского сельского поселения Сосновского муниципального района Челябинской области					
Изм.	Кол. у	Лист	№ до	Подп.	Дата
Разраб.	Осипов				03/20
Проверил	Рыжков				03/20
				ВСВ004_1027401868042_74_1 Эксплуатационные зоны централизованного водоснабжения	
п. Теченский				Стадия	Лист
				П	2
					Листов
					3

Инва. № подл.	
Подп. и дата	
Взам. инв. №	

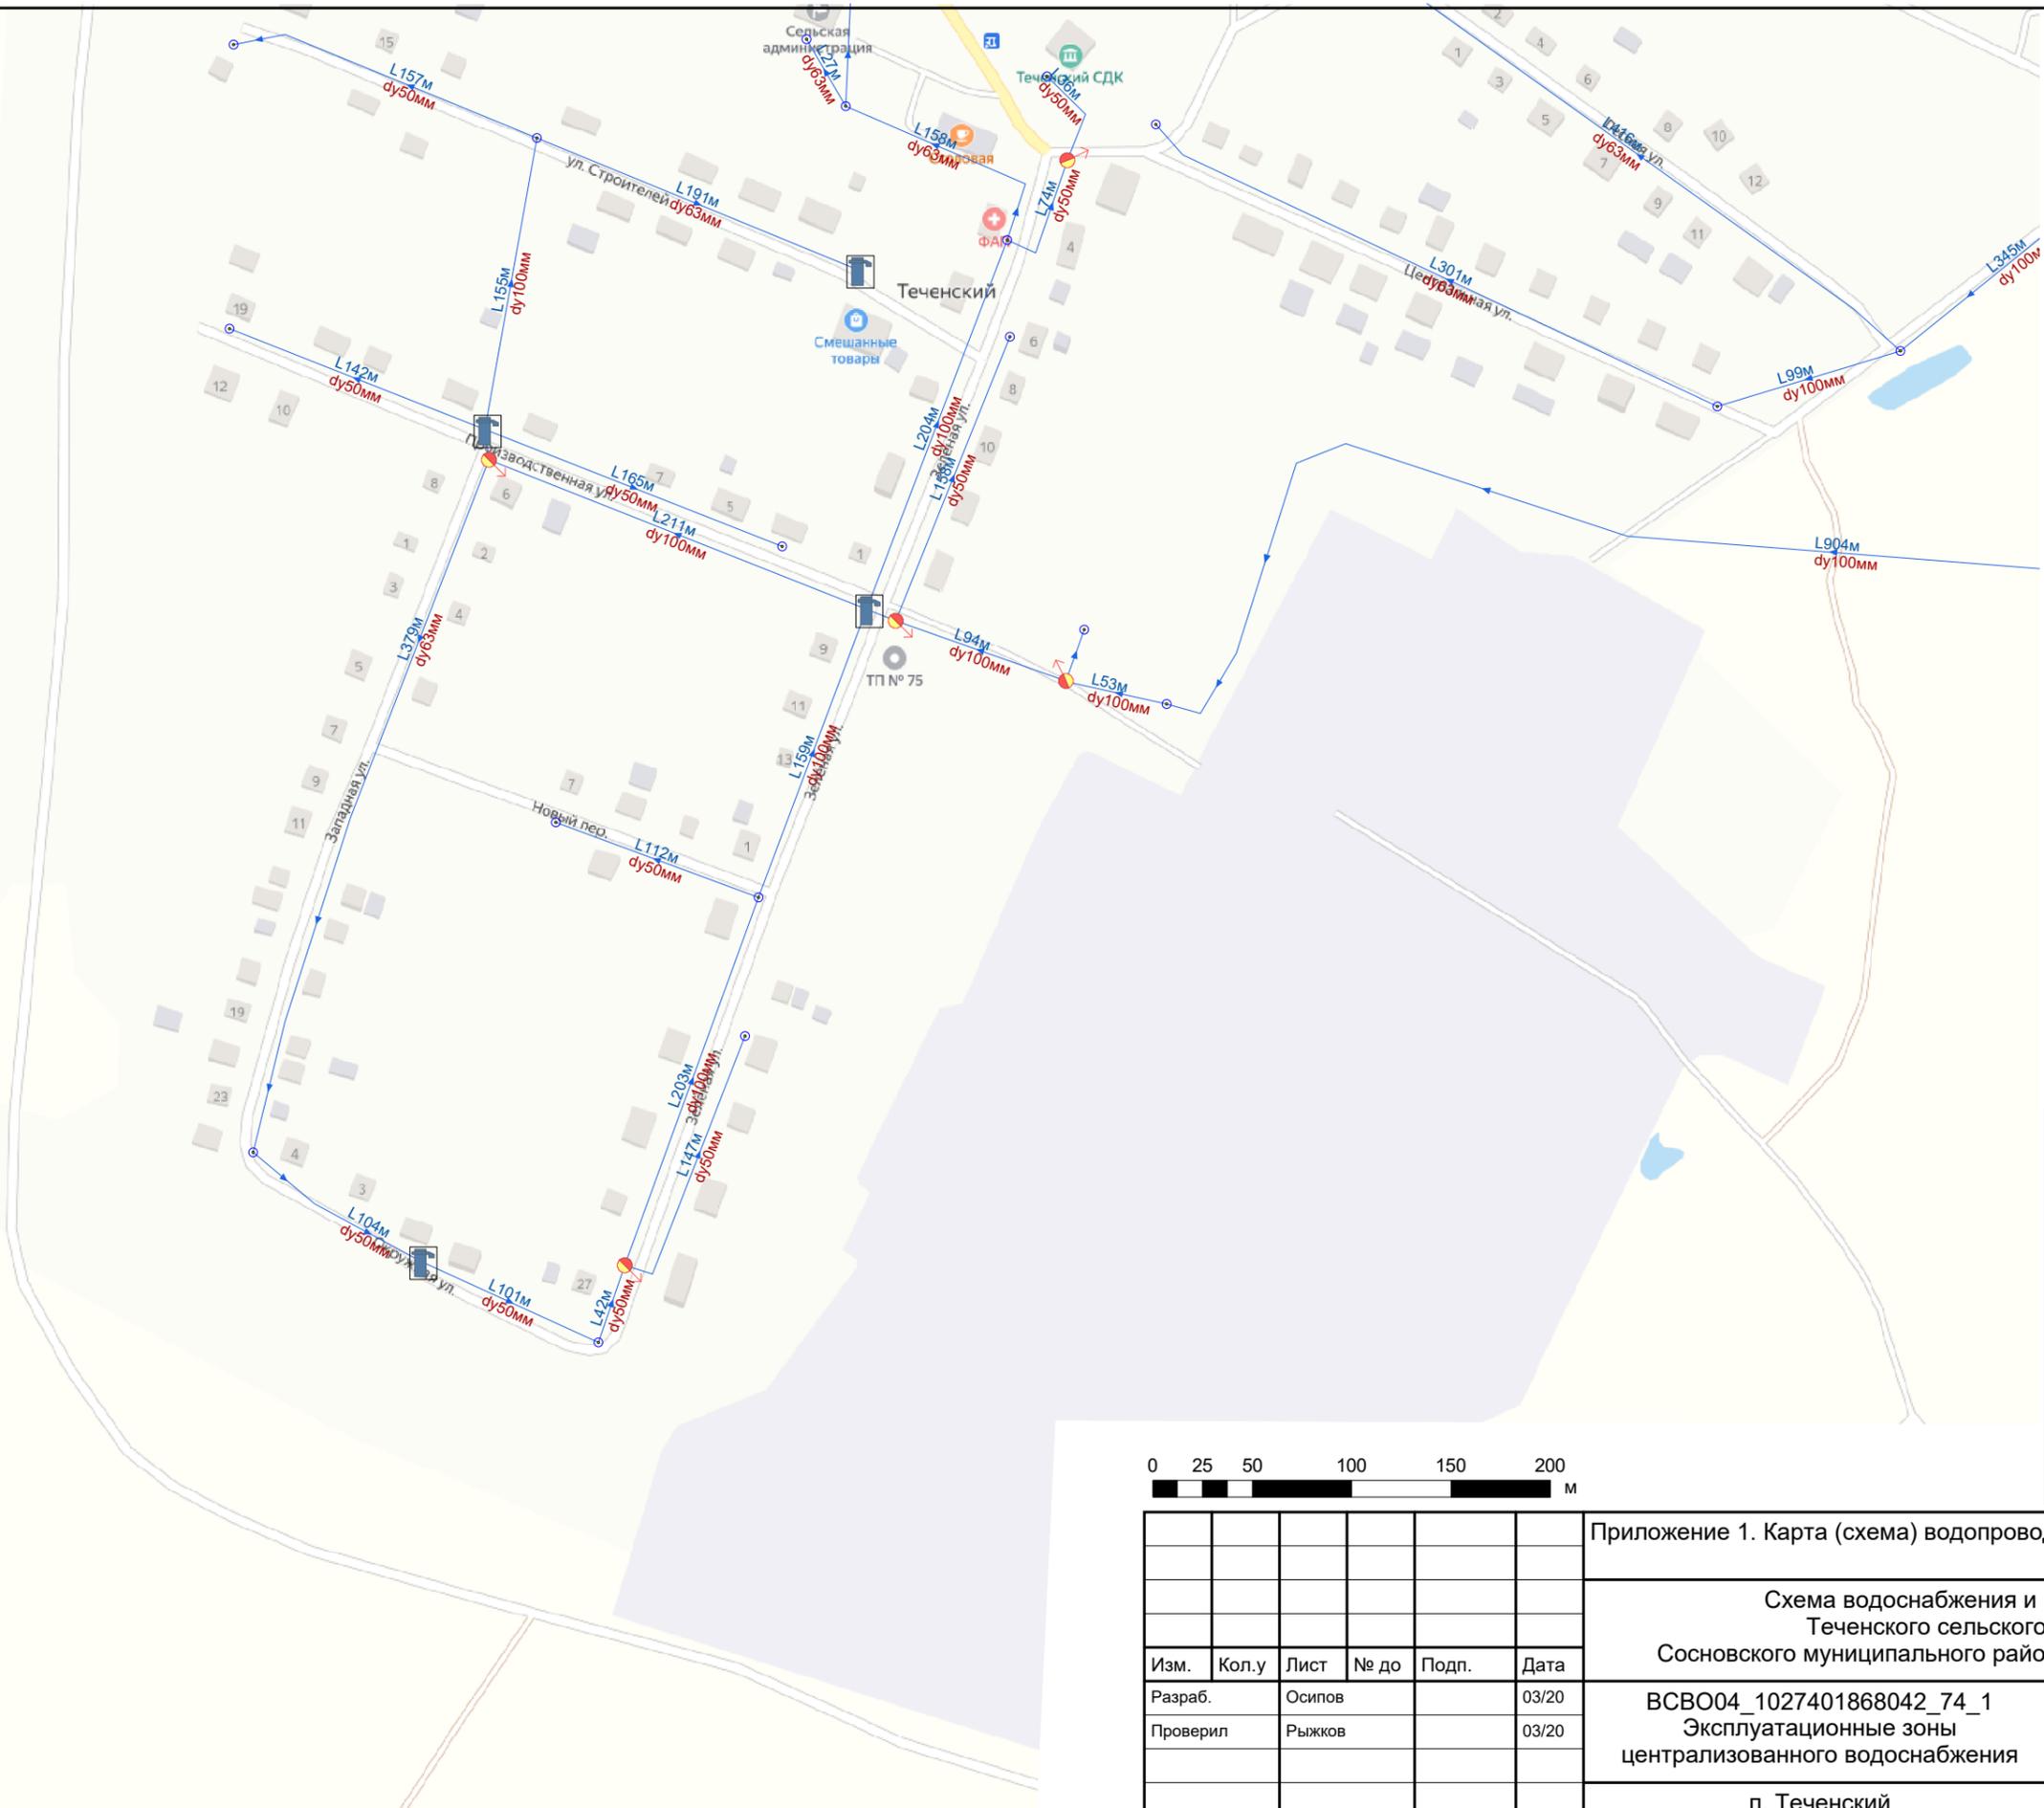
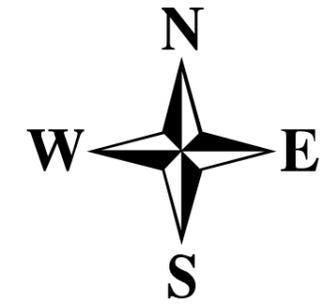


- Условные обозначения**
- Объекты водоснабжения**
- Источник водоснабжения
 - Водонапорная башня
 - Водопроводный колодец
 - Водоразборная колонка с гидрантом
 - Водоразборная колонка
 - Участок водопроводной сети



Приложение 1. Карта (схема) водопроводных сетей					
Схема водоснабжения и водоотведения Теченского сельского поселения Сосновского муниципального района Челябинской области					
Изм.	Кол.у	Лист	№ до	Подп.	Дата
Разраб.	Осипов				03/20
Проверил	Рыжков				03/20
ВСВ04_1027401868042_74_1 Эксплуатационные зоны централизованного водоснабжения					
п. Теченский			Стадия	Лист	Листов
			П	3	3

Инва. № подл.	
Подп. и дата	
Взам. инв. №	

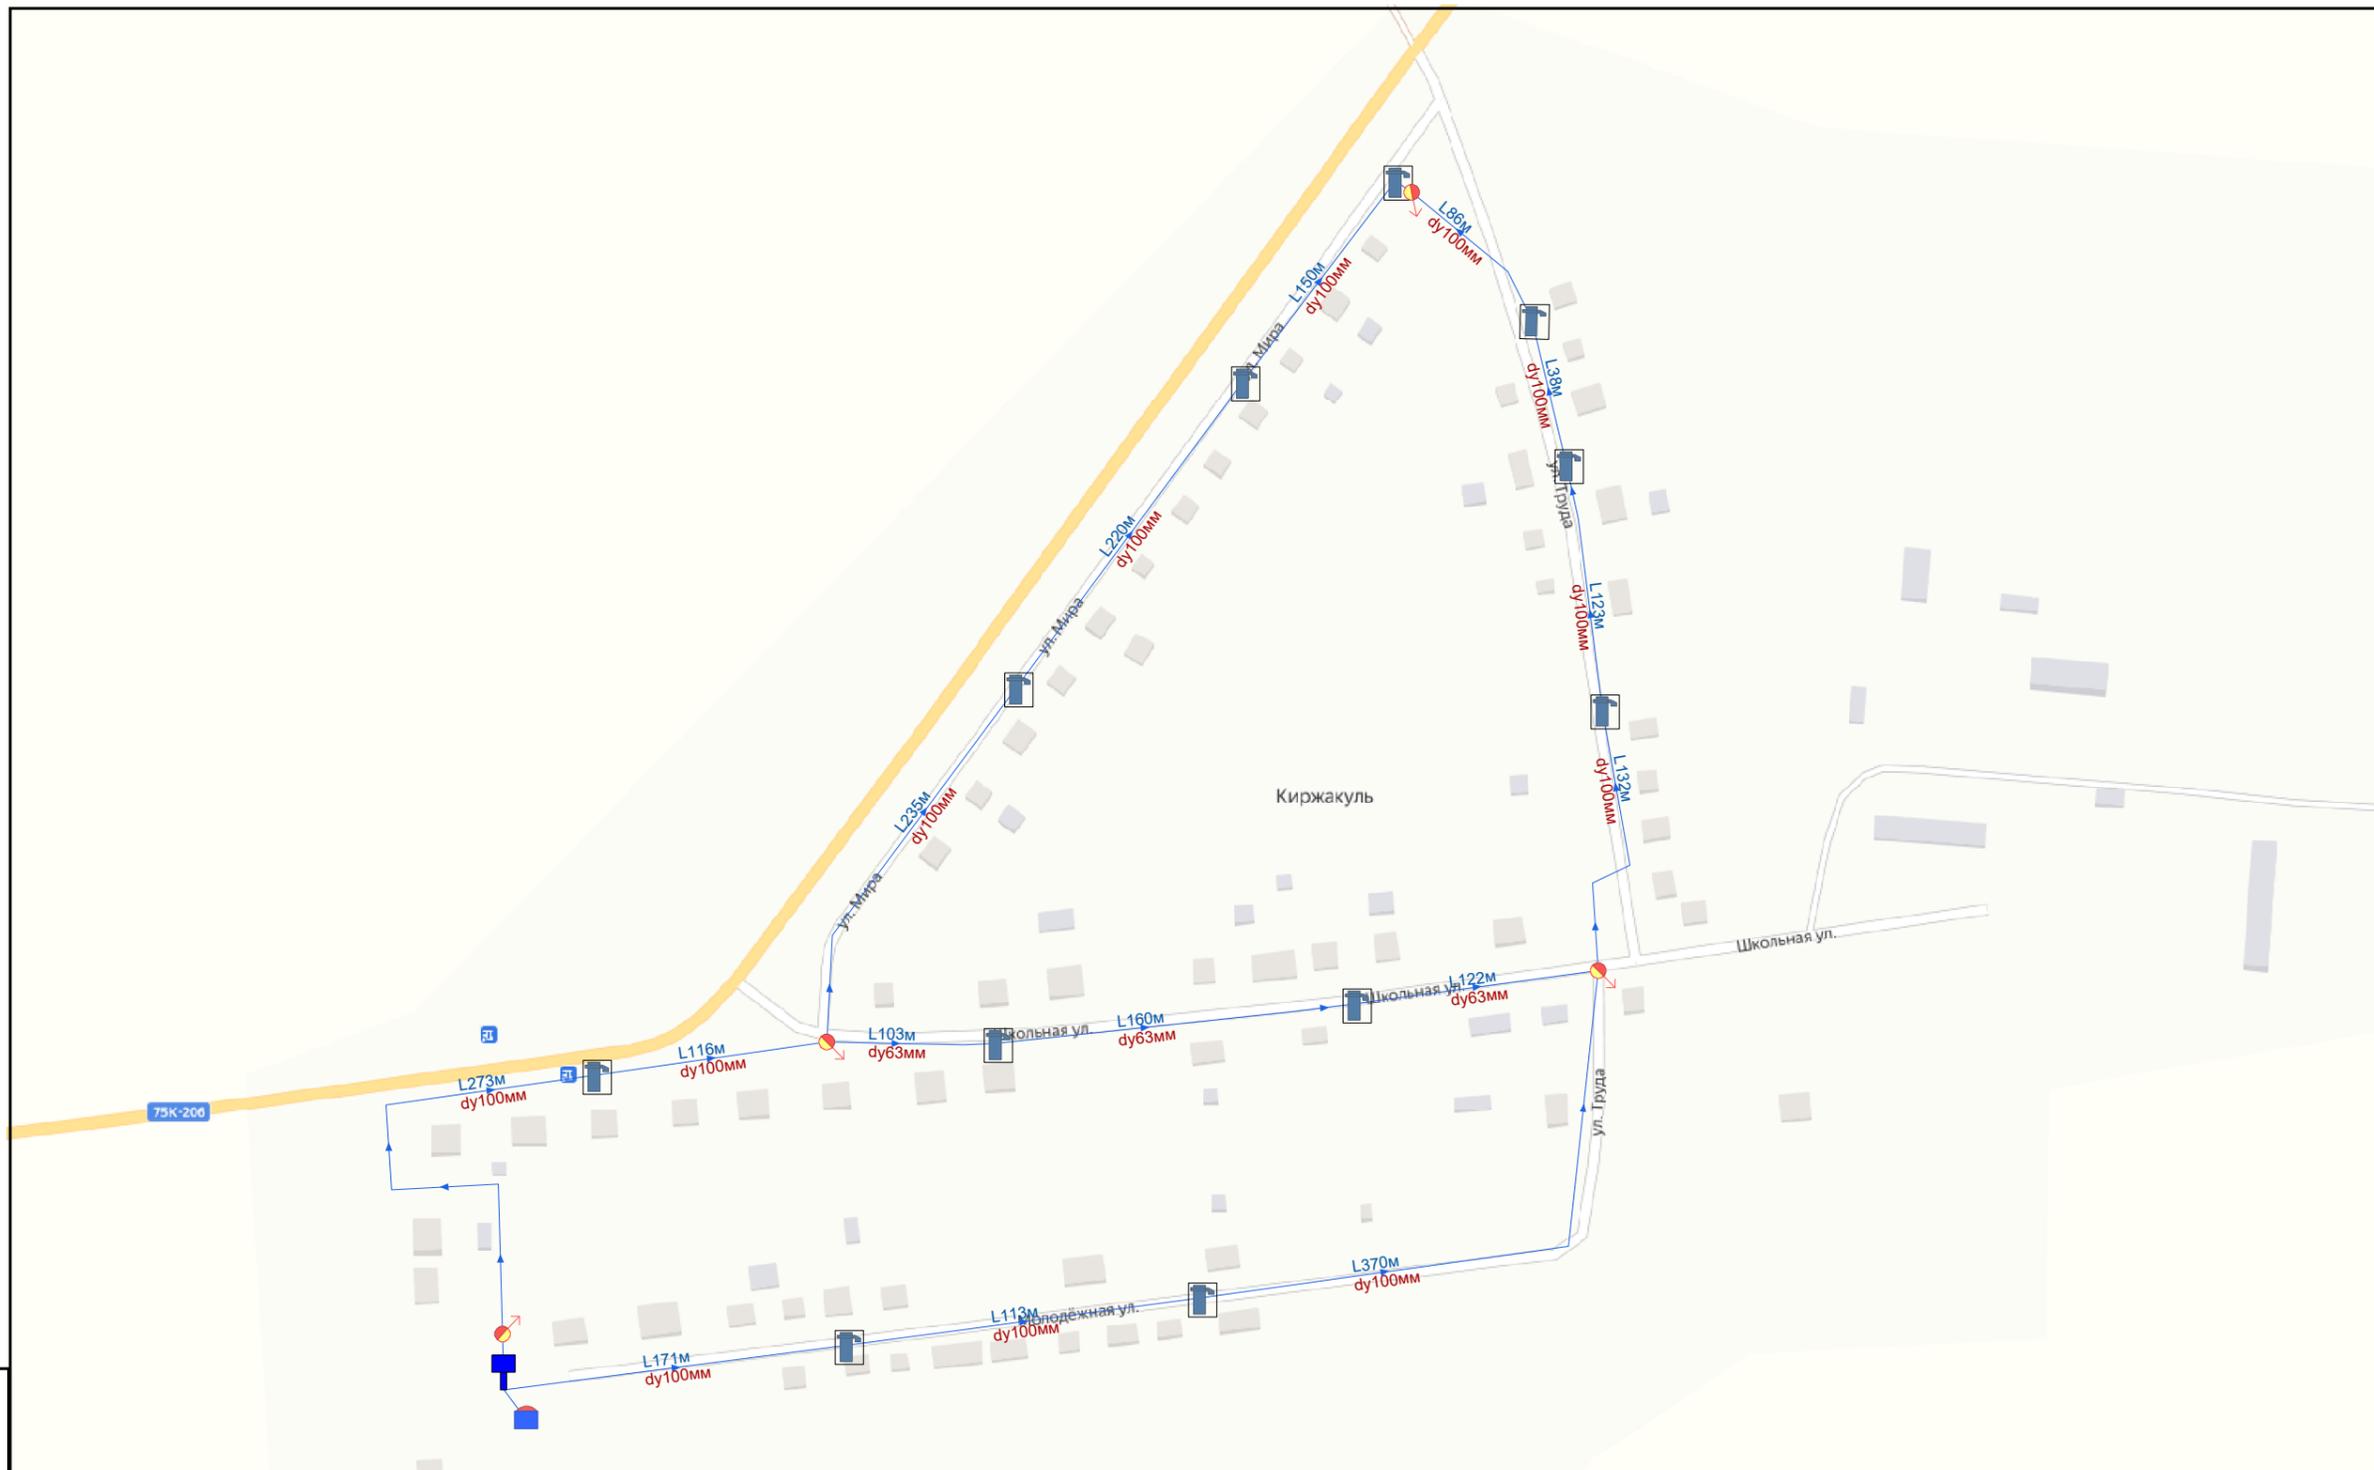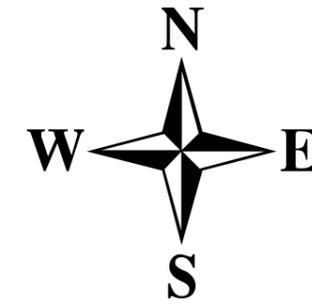

Условные обозначения

Объекты водоснабжения

- Источник водоснабжения
- Водонапорная башня
- Водопроводный колодец
- Водоразборная колонка с гидрантом
- Водоразборная колонка
- Участок водопроводной сети



Изн. № подл.	
Подп. и дата	
Взам. инв. №	

Приложение 1. Карта (схема) водопроводных сетей					
Схема водоснабжения и водоотведения Теченского сельского поселения Сосновского муниципального района Челябинской области					
Изм.	Кол.у	Лист	№ до	Подп.	Дата
Разраб.		Осипов			03/20
Проверил		Рыжков			03/20
ВСВО04_1027401868042_74_1 Эксплуатационные зоны централизованного водоснабжения					
д. Киржакуль					
Стадия	Лист	Листов			
П	1	1			