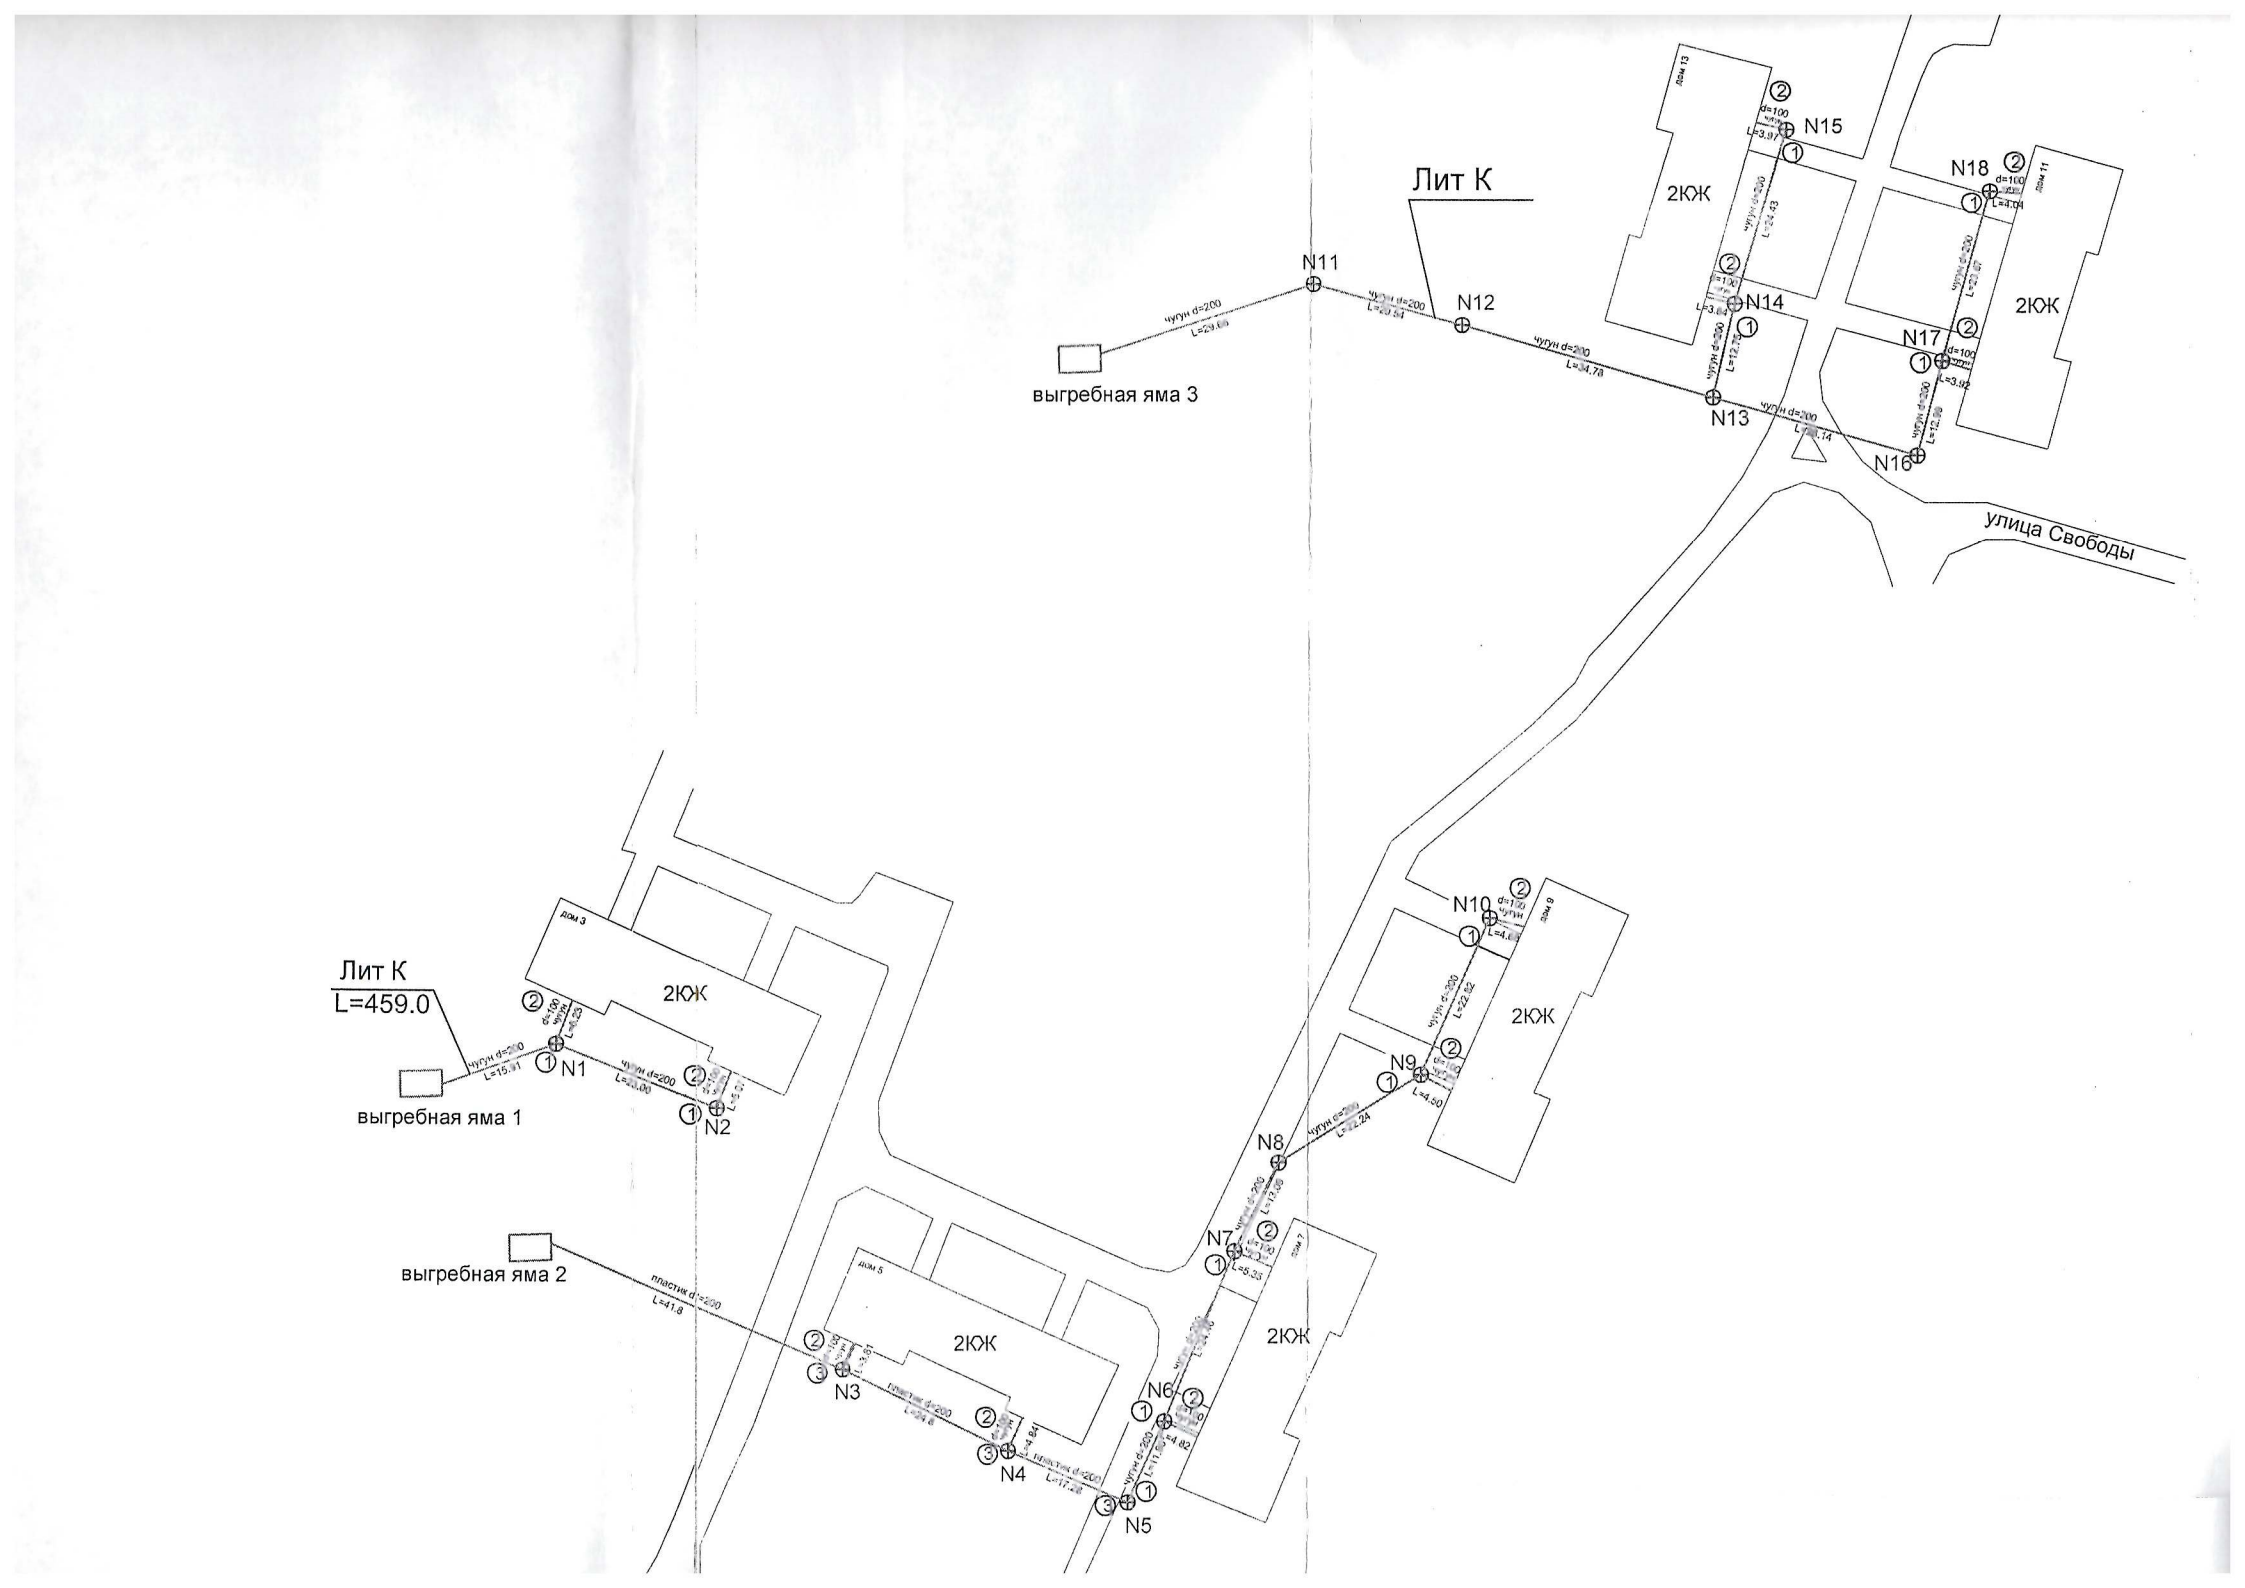
Лит К
L=459.0
выгребная яма 1
выгребная яма 2
выгребная яма 3
N1
N2
N3
N4
N5
N6
N7
N8
N9
N10
N11
N12
N13
N14
N15
N16
N17
N18
2КЖ
улица Свободы